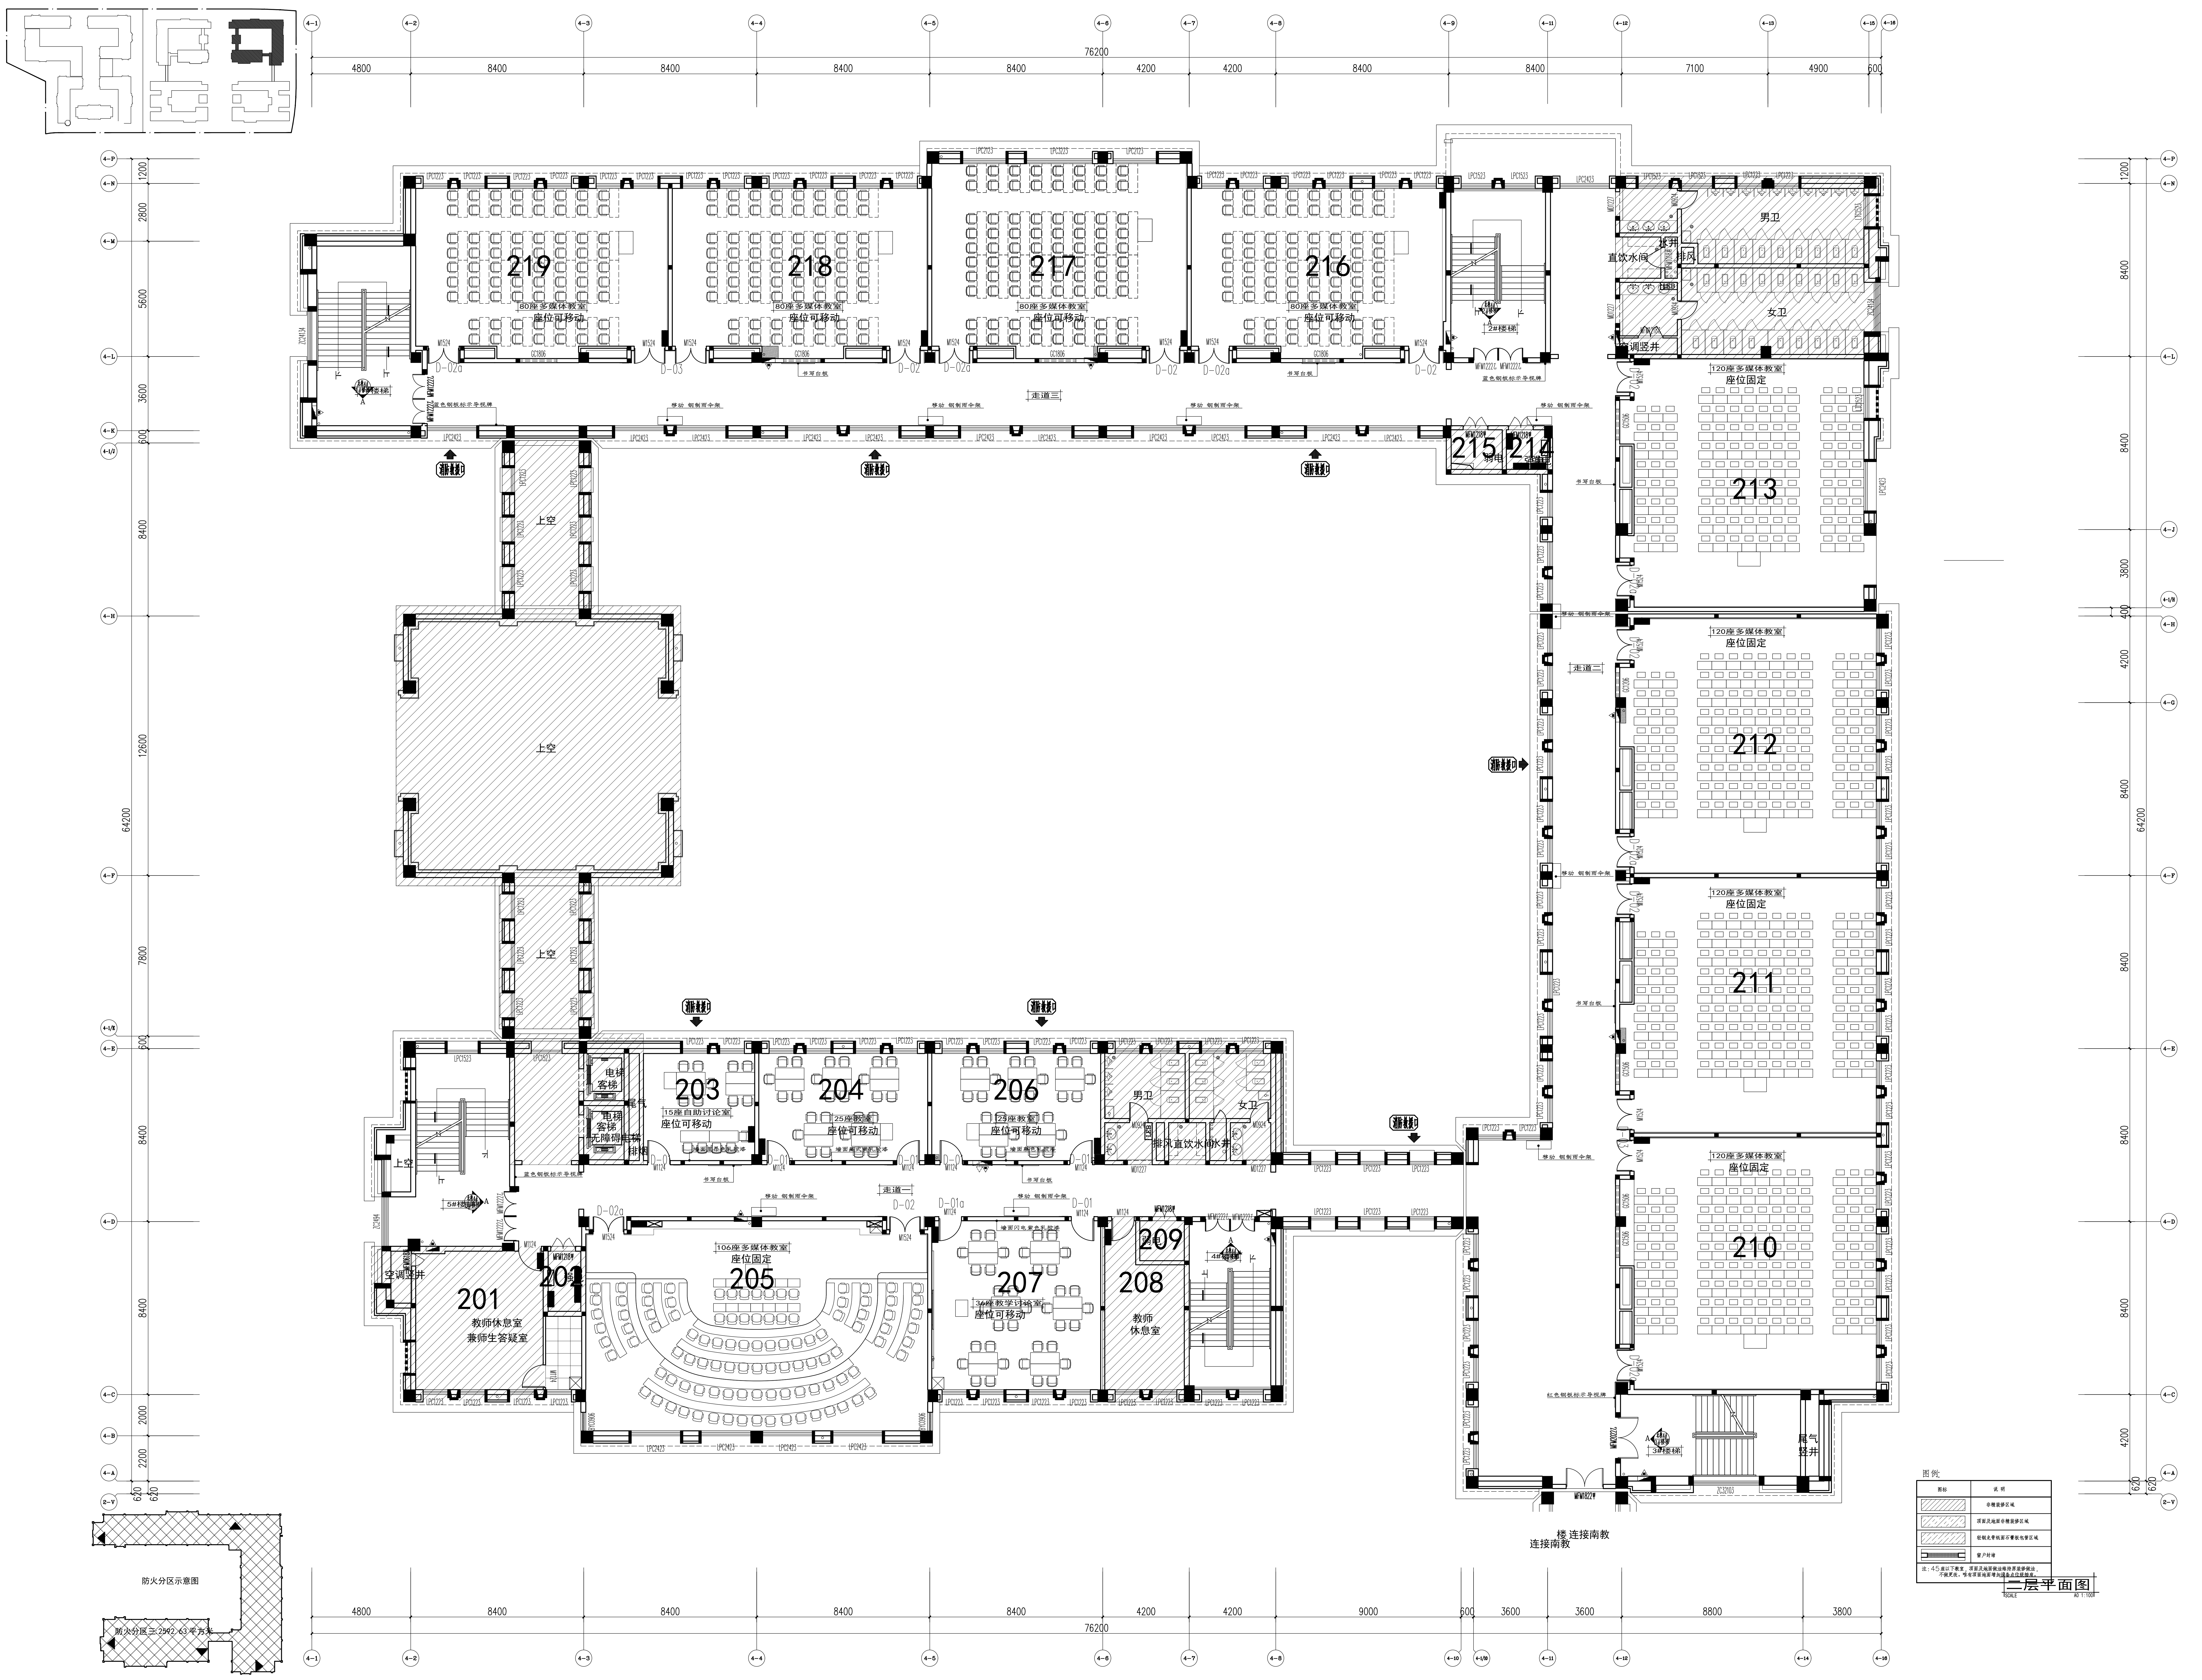
76200
4800
8400
8400
8400
8400
4200
4200
8400
8400
7100
4900
600
64200
219
80座多媒体教室
座位可移动
218
80座多媒体教室
座位可移动
217
80座多媒体教室
座位可移动
216
80座多媒体教室
座位可移动
走道三
男卫
女卫
直饮水间
排风
空调竖井
2#楼梯
215
214
213
120座多媒体教室
座位固定
212
120座多媒体教室
座位固定
211
120座多媒体教室
座位固定
210
120座多媒体教室
座位固定
走道二
上空
上空
上空
电梯
客梯
无障碍电梯
203
15座自助讨论室
座位可移动
204
25座教室
座位可移动
206
25座教室
座位可移动
男卫
女卫
排风
直饮水间
水井
走道一
5#楼梯
201
教师休息室
兼师生答疑室
空调竖井
202
205
106座多媒体教室
座位固定
207
36座教学讨论室
座位可移动
208
教师
休息室
209
4#楼梯
3#楼梯
尾气
竖井
连接南教
防火分区示意图
防火分区三:2592.63 平方米
9000
3600
3600
8800
3800

图例:

图标	说 明
▨	非精装修区域
▨	顶面及地面非精装修区域
▨	轻钢龙骨纸面石膏板包管区域
▭	窗户封堵

注：45座以下教室，顶面及地面做法维持原装修做法，
不做更改。唯有顶面地面增加设备点位级插座。

二层平面图

SCALE A0 1:100

会签	建 筑	
	结 构	
	给排水	
	电 气	
	暖 通	
	弱 电	
	动 力	
	煤 气	

	实 名	签 名
项目负责人		
专业负责人		
设 计 人		

注册（执业）章

预留章

出图章 未盖出图专用章本图无效

审图章

竣工章

备注

设计单位

浙江大学建筑设计研究院有限公司
The Architectural Design & Research Institute Of Zhe Jiang University Co,Ltd

规划甲级 NO:自资规甲字31330078
建筑/市政/园林甲级 NO:A133000647
勘察甲级 NO:B133000647
文保甲级 NO:0601SJ0017

营造和谐 放眼国际 产学研创 高精专强

中国 杭州 天目山路148号 Tel:0571-85891018 www.zuadr.com

建设单位

工程名称	
工程编号	
子项名称	
子项编号	

	实 名	签 名	日 期
审 定			2022.03.20
审 核			2022.03.20
校 对			2022.03.20
设计总负责人			2022.03.20
工程负责人			2022.03.20
专业负责人			2022.03.20
设 计			2022.03.20
绘 图			2022.03.20

图纸名称	二层平面图		
图号	装施-10	修改版次	1